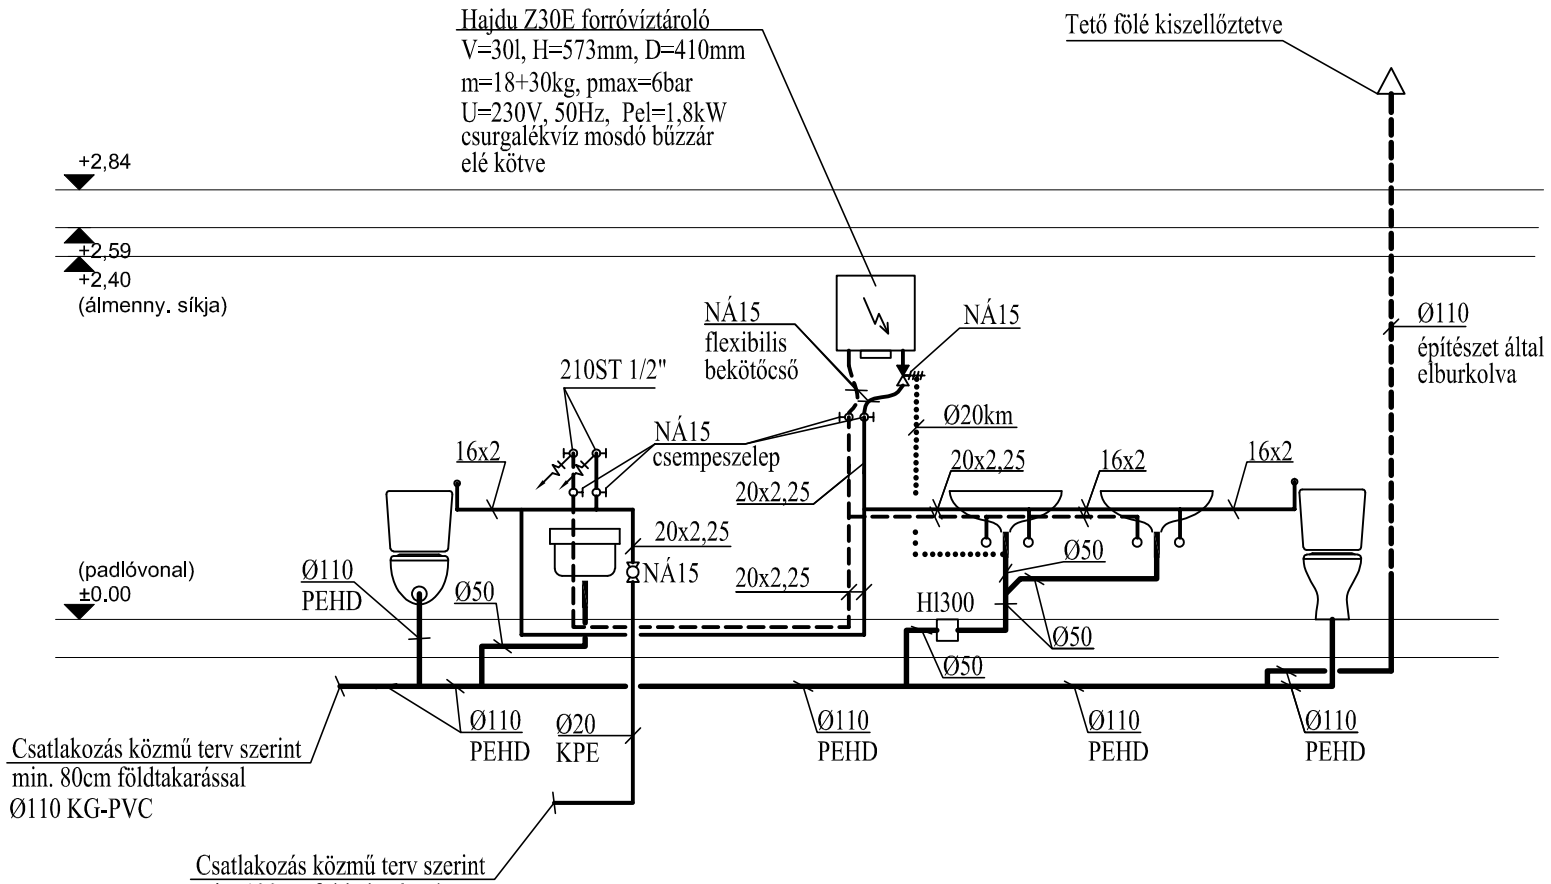

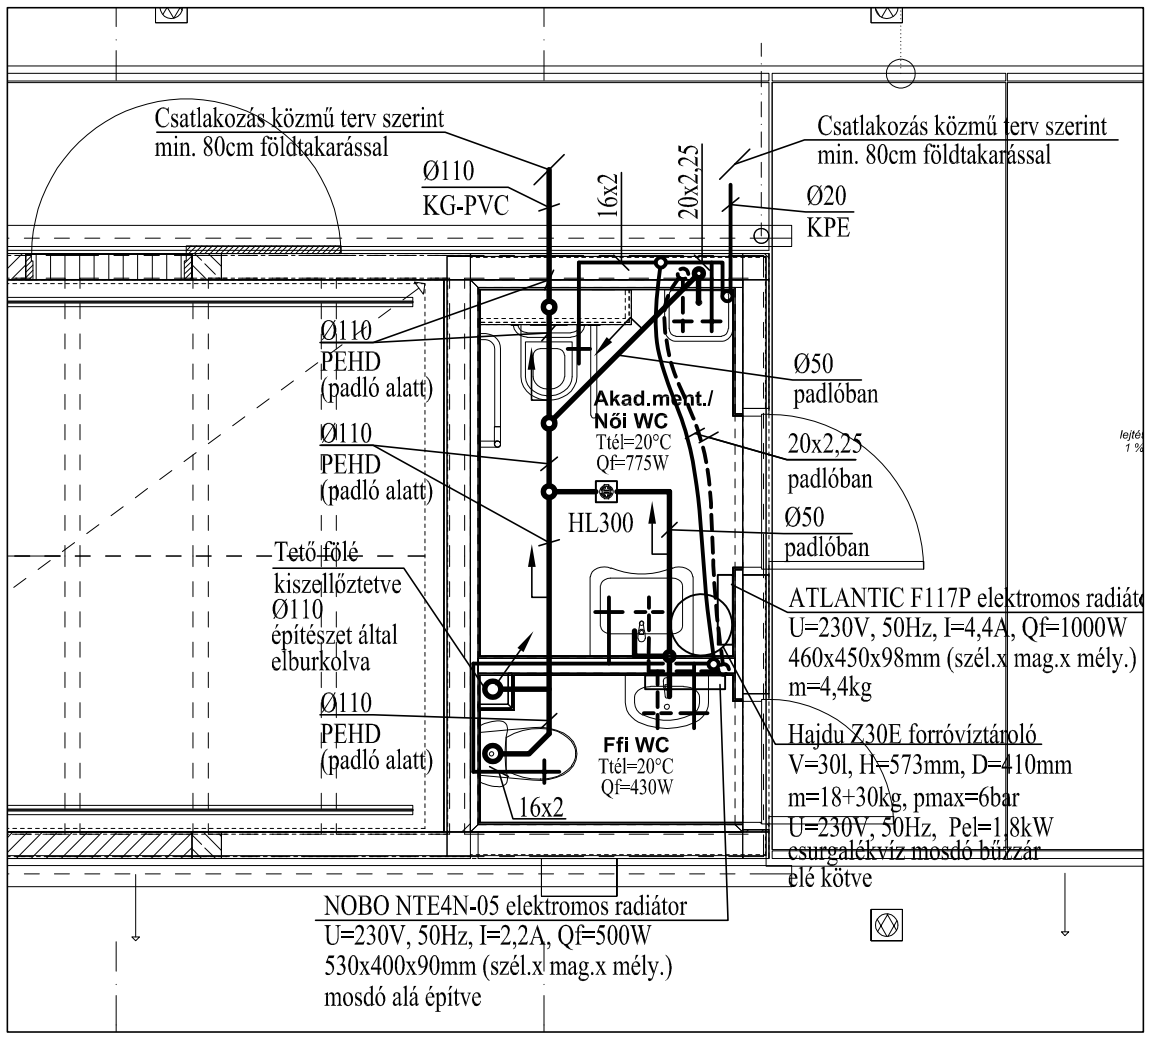

MEGJEGYZÉSEK:

- A rajzok csak műszaki leírással és költségvetéssel együtt érvényesek.
- A méretek, helyigények a helyszínen ellenőrizendők
- Az építési vállalkozó felelős a helyszíni méreteket és körülményeket ellenőrizni,
- Az írott méreteknek elsőbbsége van a rajzon mért távolságok felett.
- A gépész kiviteli tervek az építész tervekkel, illetve a többi szakági tervvel egy egységben kezelendők!
- Víz vezetékek a költségvetésben kiírtak szerint szigeteltek.
- Csatornák lejtése: minimum alapvezetékek-1-1,5% ágvezetékek 2%
- A terveken nem szereplő szerelvények mérete, csőmérettel megegyező.
- Amennyiben eltérés mutatkozik a terv és a költségvetés közt, úgy a terven szereplő mennyiségek mérvadóak!
- A szerelés megkezdése előtt, a nyomvonalakat a többi szakággal egyezteni kell!
- A WC-k felállását a berendezés pontos ismerete alapján kell meghatározni

JELMAGYARÁZAT:

———	Hidegvíz vezeték
- - - - - - - - - -	Melegvíz vezeték
———	Szennyvíz csatorna
- - - - - - - - - -	Csatorna kiszellőző vezeték
·····	Csurgalékvíz vezeték
	Gömbcsap
	Kombinált biztonsági szelep
	Tömlővéges kifolyó

Projekt:	**Helyi piac kialakítása Bodonyban** 3243 Bodony, Liget utca 1. HRSZ 841		
Építtető:	**Bodony Község Önkormányzata** 3243 Bodony, Liget út		
Megrendelő:	**Heves Mérnök Kft.** 3300 Eger, Bajcsy-Zs. u. 5. 1/1. Jezsoviczki Andrea +36 30 627 6647		
Építészet:	**AW Kft.** 1113 Budapest, Badacsonyi utca 19. fszt. 2. architecture.aw@gmail.com +36 30 559 1026 Zétényi Zsófia - Építész Tervező - É-01-6366 Soltész Judit - Építész Tervező		
Szakági tervezők, egyeztetők			
Tartószerkezet:	Körtvélyi Róbert		TT01-9009
Épületgépészet:	Mészáros Olivér	Bevo Kft.	G 01-10933
Energetika:	Mészáros Olivér	Bevo Kft.	G 01-10933
Rehabilitáció:	Szűcs Gábor		PT F 009114 4251
Költségkiírás:	Pálinkás Csaba		MMK 13-51605
Tűzvédelem:	Lakk József		I-164/2013
Épületvillamosság:	Csányi István	KVINTERV Kft.	01-5118

Megjegyzések: JELEN TERVDOKUMENTÁCIÓ CSAK A MŰSZAKI LEÍRÁS TARTALOMJEGYZÉKE SZERINT ÖSSZES TERVVEL ÉS DOKUMENTUMMAL EGYÜTT ÉRVÉNYES.

JELEN TERVDOKUMENTÁCIÓNAK NEM TÁRGYA A TERVRAJZOKON ÉS A MŰSZAKI LEÍRÁSBAN JELÖLT TERVEZÉSI TERÜLETBŐL KÍVÜLI ÉPÜLETRÉSZEK.

EZ A DOKUMENTÁCIÓ A NEVEZETT CÉGEK ÉS TERVEZŐK SZELLEMI TERMÉKE. A TERVEKET SZABÁLYOZOTT SZERZŐI JOGOK VÉDIK, AZOKAT CSAK A TÁRGYI OBJEKTUMMAL A TÁRGYI ÉLLAPADÁSNÁL, EGYSZERI ALKALOMMAL LEHET FELHASZNÁLNI. MINDEN MÁS ESETBEN A TERVEZŐK HOZZÁJÁRULÁSA SZÜKSÉGES. A TERVEZŐK A TERVEZÉS TELJES FOLYAMATÁRA FENNTARTJÁK A JOGUKAT.

A terv 0,00 szintje = a meglévő épület padlószintje

Dátum:	2017. 08. 21.	Tervlap:	GVF-01
Lépték:	1:50		
Tervlap név:	Vízellátás-csat. - fűtés alaprajz és függőleges csőterv		
Terv típusa:	**Kiviteli terv**		