




C3 - Faház sínes görgős kapcsolatának ütközése a falazott padban

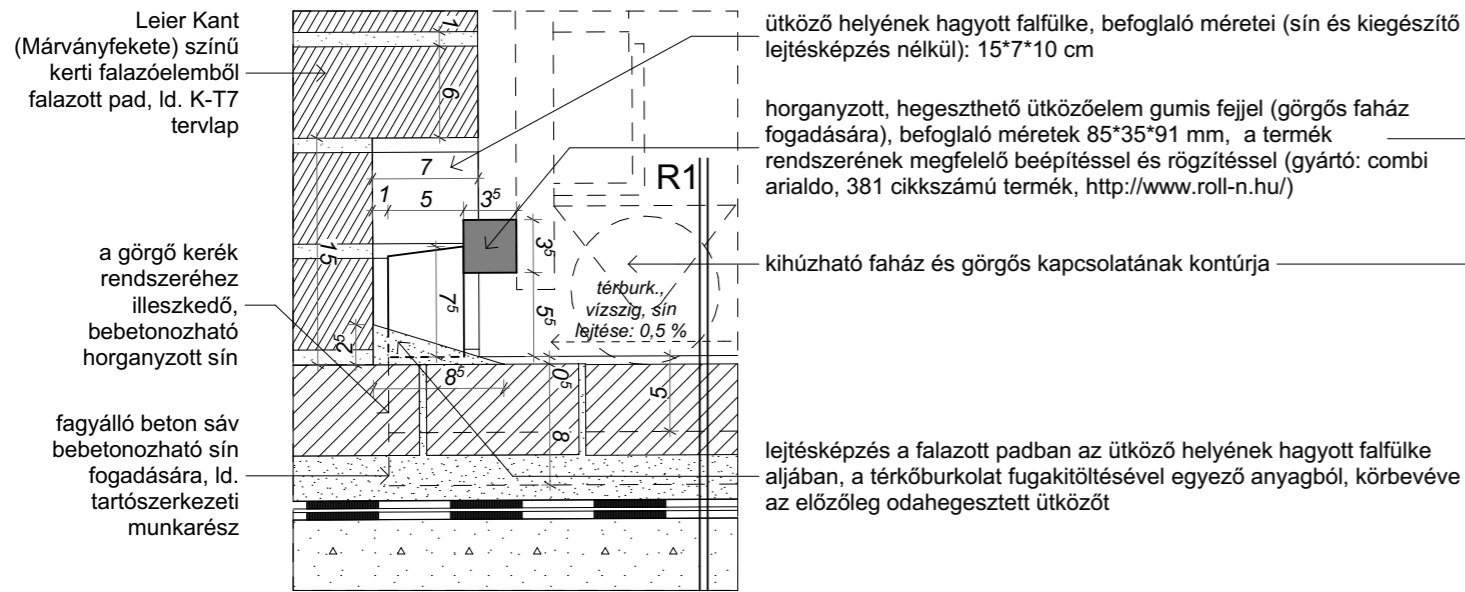


C4 - Faház sínes görgős kapcsolatának ütközése a téglaház raktárterében

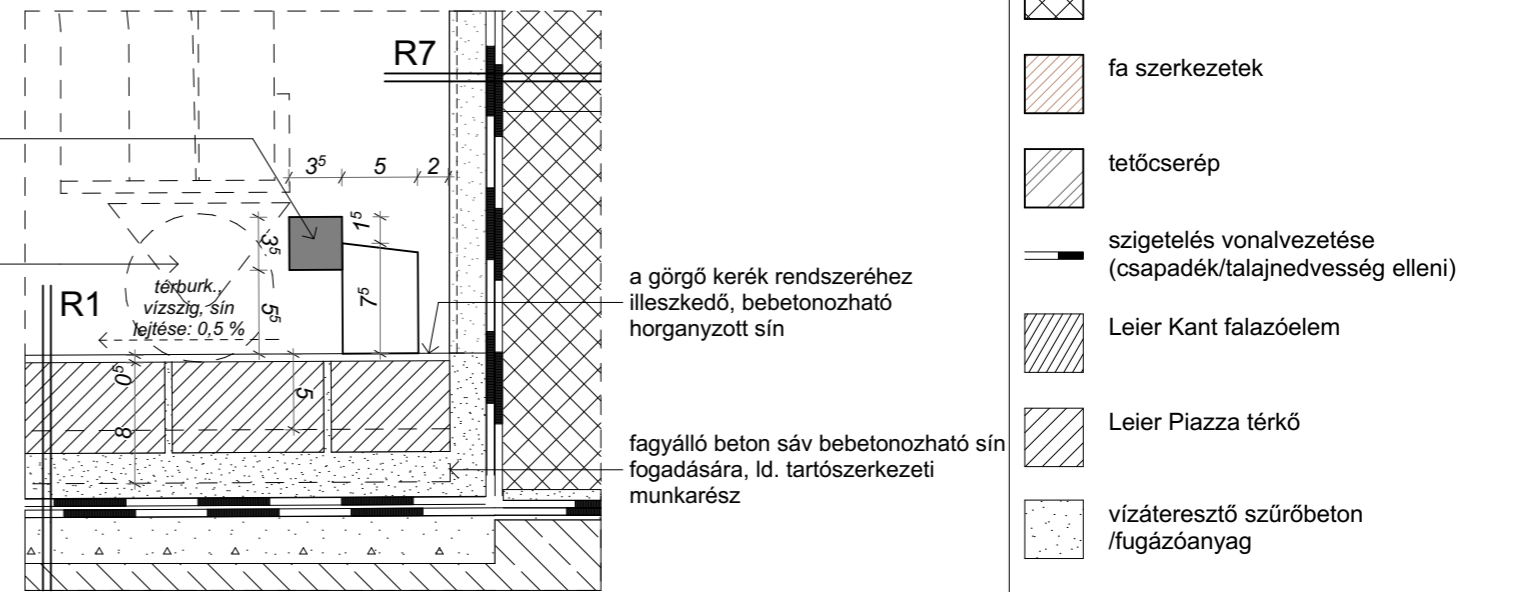

C6 - Faház tolózárás rögzítése/ütközése (B keret rögzítése téglaház falára csavarozott pallóhoz)

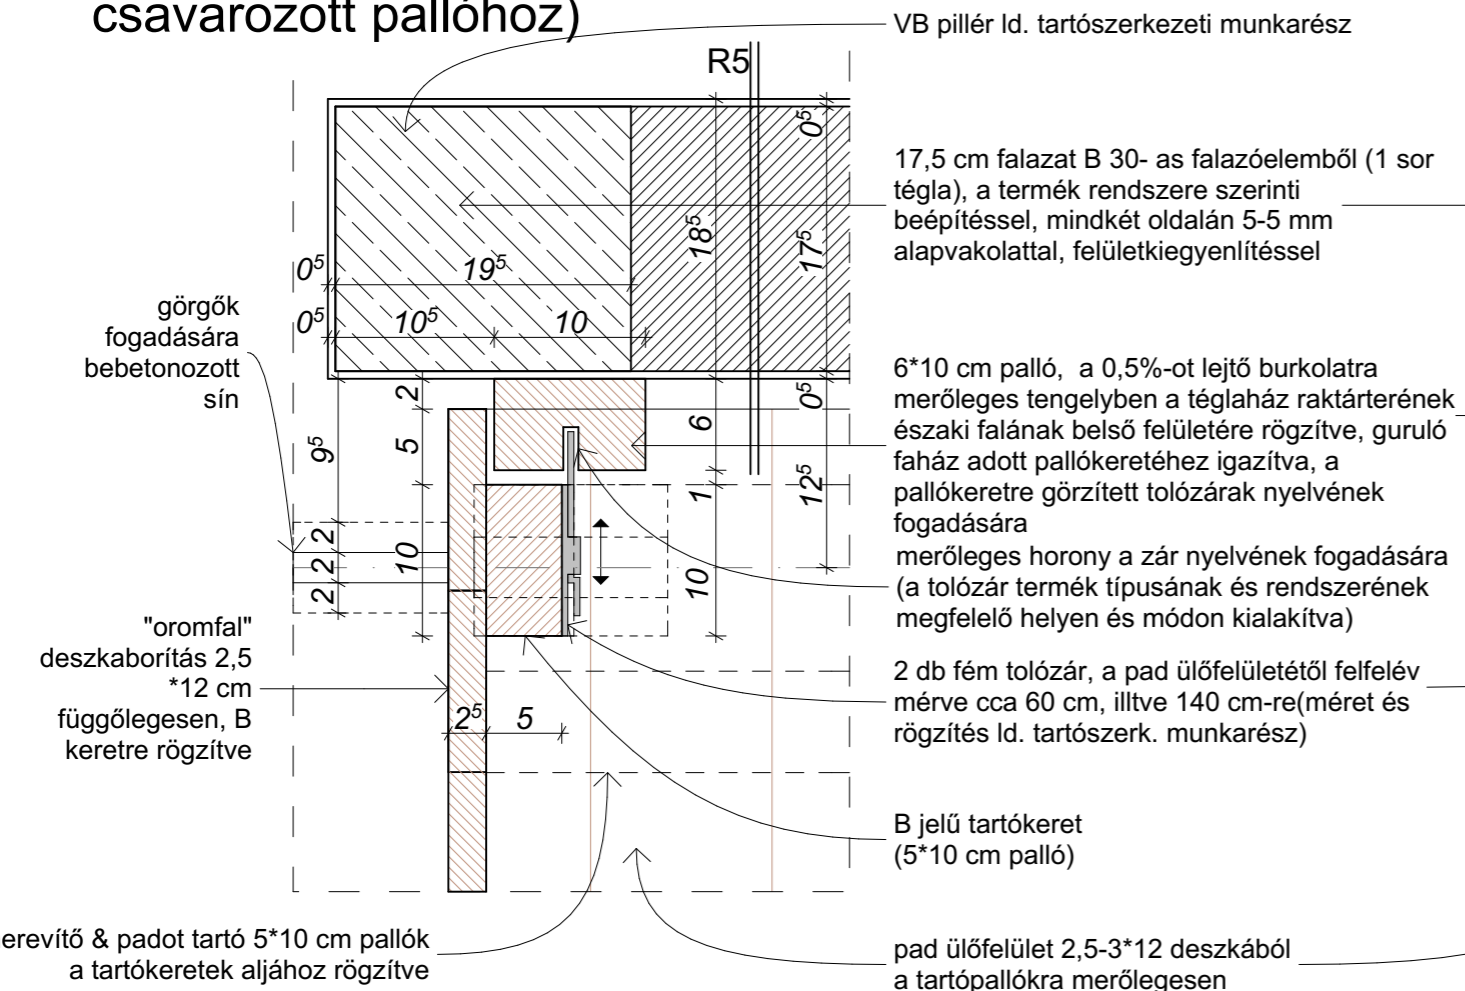

C7 - Faház tolózárás rögzítése/ütközése (C-D keret rögzítése téglaház falára csavarozott pallóhoz)

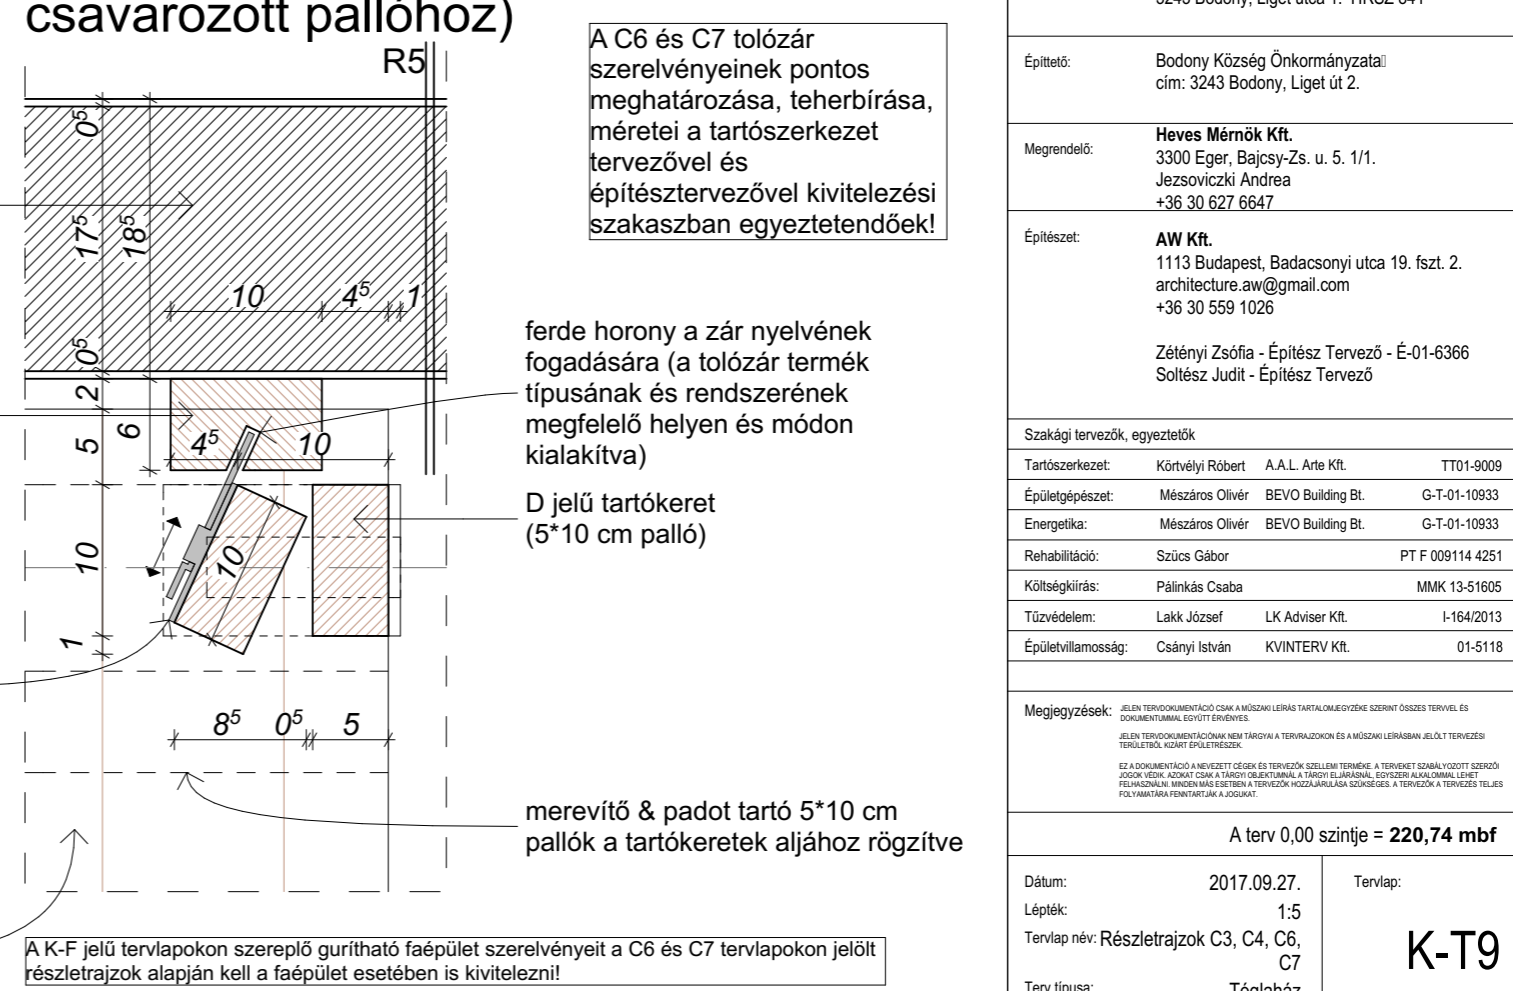

Jelmagyarázat - részletrajz

- B30 falazóblokkból készült falazat
- vasbeton szerkezet
- zsálukó lábazati fal
- fa szerkezetek
- tetőcserép
- szigetelés vonalvezetése (csapadék/talajnedvesség elleni)
- Leier Kant falazóelem
- Leier Piazza térkő
- vízáteresztő szűrőbeton /fugázóanyag
- lejtésképző cementréteg a vasbeton alaplemezen

Revízió:	0
Projekt:	Helyi piac kialakítása Bodonyban 3243 Bodony, Liget utca 1. HRSZ 841
Építető:	Bodony Község Önkormányzata cím: 3243 Bodony, Liget út 2.
Megrendelő:	Heves Mémők Kft. 3300 Eger, Bajcsy-Zs. u. 5. 1/1. Jezsoviczki Andrea +36 30 627 6647
Építész:	AW Kft. 1113 Budapest, Badacsonyi utca 19. fszt. 2. architecture.aw@gmail.com +36 30 559 1026 Zétényi Zsófia - Építész Tervező - É-01-6366 Soltész Judit - Építész Tervező
Szakági tervezők, egyeztetők	
Tartószerkezet:	Körtvélyi Róbert A.A.L. Arte Kft. TT01-9009
Épületgépészet:	Mészáros Olivér BEVO Building Bt. G-T-01-10933
Energetika:	Mészáros Olivér BEVO Building Bt. G-T-01-10933
Rehabilitáció:	Szűcs Gábor PT F 009114 4251
Költségkírás:	Pálinkás Csaba MMK 13-51605
Tűzvédelem:	Lakk József LK Adviser Kft. I-164/2013
Épületvillamosság:	Csányi István KVINTERV Kft. 01-5118

Megjegyzések:		
JELÉN Tervezők ÖSSZESEN A MŐSZAKI LEÍRÁS TARTALOMJEGYZÉKE SZERINT ÖSSZES TERVELÉS ÉS DOKUMENTÁCIÓVAL EGYÜTT ÉRVÉNYES.		
JELÉN Tervezők ÖSSZESEN A MŐSZAKI LEÍRÁS TARTALOMJEGYZÉKE SZERINT ÖSSZES TERVELÉS ÉS DOKUMENTÁCIÓVAL EGYÜTT ÉRVÉNYES.		
EZ A DOKUMENTÁCIÓ A MŐSZAKI LEÍRÁS TARTALOMJEGYZÉKE SZERINT ÖSSZES TERVELÉS ÉS DOKUMENTÁCIÓVAL EGYÜTT ÉRVÉNYES.		
A terv 0,00 szintje = 220,74 mbf		
Dátum:	2017.09.27.	Tervlap:
Lépték:	1:5	
Tervlap név:	Részletrajzok C3, C4, C6, C7	
Terv típusa:	Téglaház	
	Kiviteli terv	

K-T9