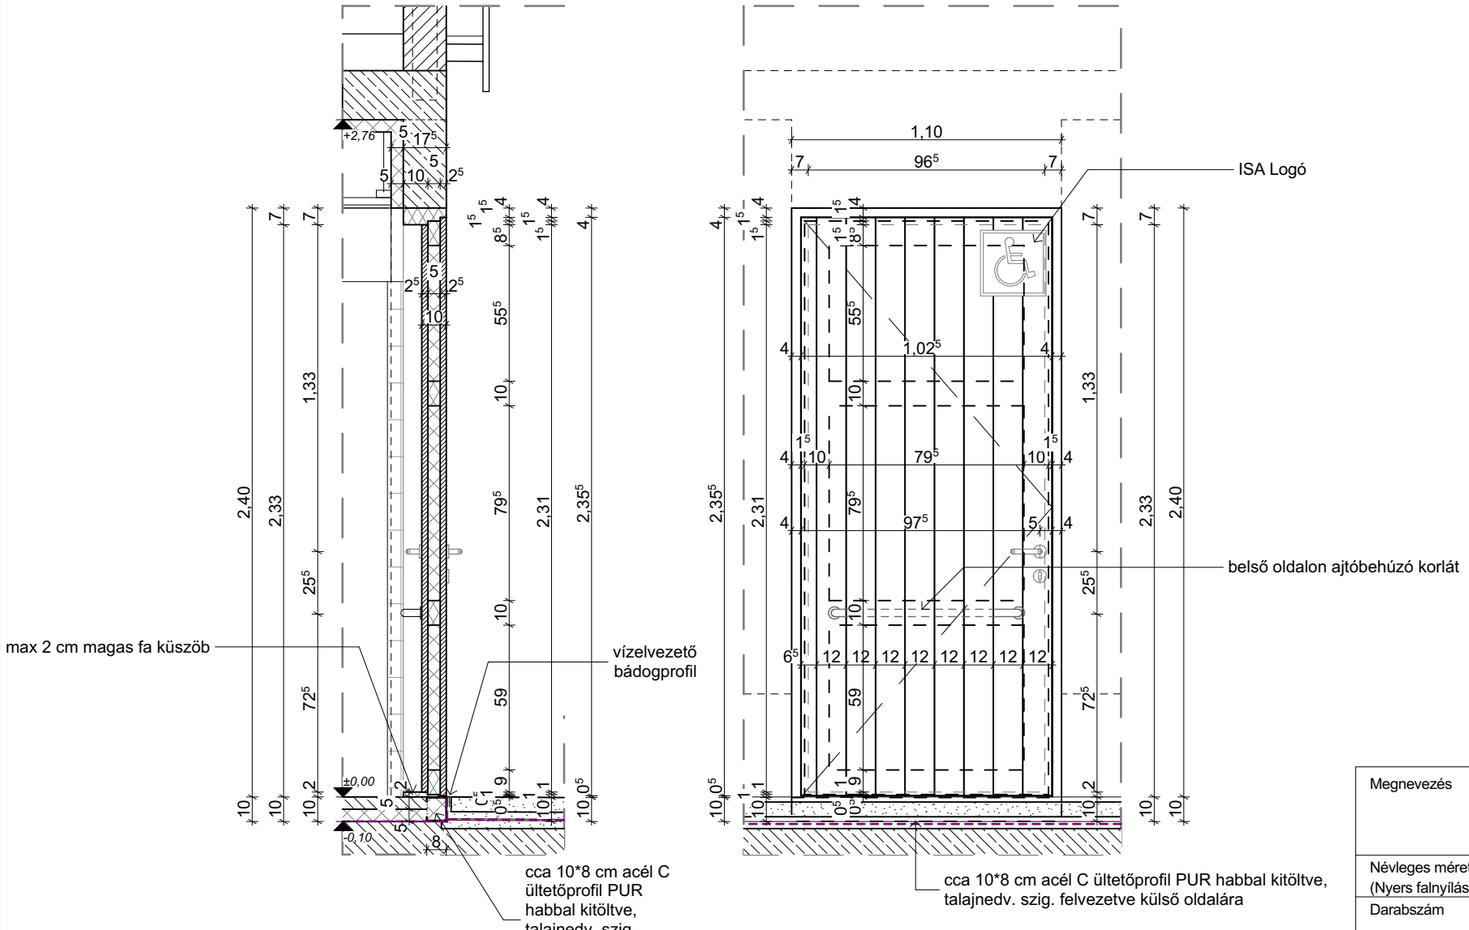

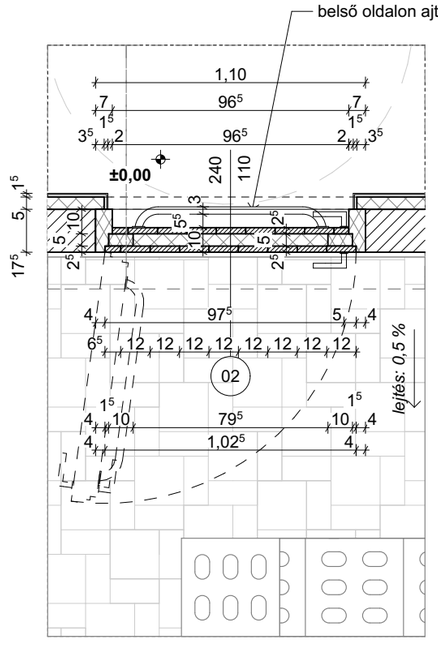

Megnevezés	02 egyedi gyártású ajtó K-T tervrészben ábrázolt téglaház akadálymentes/női mosdójában
Névleges méret (Nyers falnyílás)	1,10/2,40 (küszöb acélprofiljával 2,50)
Darabszám	1 db
Nyitás	1 db nyíló szárny - balos
Csatlakozó szerkezet	17,5 cm B30 falazóblokk 1 soros kötésben falazva/ 17,5 cm vasbeton pillér/ Monolit vasbeton nyílásáthidaló - nyers falazat belső oldalán 5 cm belsőoldali hőszigeteléssel és vakolattal/csempeburkolattal, külső oldalán alapvakolat+hagyományos meszes vakolattal
Tok kialakítás	blokktok 5 cm*18,5 cm (vakolt falvastagsággal megegyezően) befoglaló méretekben szárny csatlakozásánál kétszeres falcolással, megfelelő tömítéssel, csapadékvízelvezető horonnyal, stb. kialakítva
Szárny kialakítás	5*10 cm pallókból kialakított keret, hőszigeteléssel kitöltve, mindkét oldalán a faház deszkaborításával megegyező 2,5 cm*12 cm deszkaborítás, tok csatlakozásánál kétszeres falcolással, megfelelő tömítéssel, csapadékvízelvezető horonnyal, stb. kialakítva
Rögzítés	tok és csatlakozó szerkezetek rendszere és technológiája szerint
Felületkezelés	az összes látszó fafelülettel egyezően: vörösfenyő faanyagból; a fa látszó szerkezetek felületkezelése színpróba alapján (a kiírt faanyag 2 éven át napnak és időjárásnak kitett nyers, kezeletlen mintadarabjának színével egyező színű) egyedileg meghatározott árnyalatú kültéri vékonylazúrral (pl. Milesi kültéri vékonylazúr)
Küszöb	többi faszerkezett egyező anyagú, azonban vízzáró felületkezelésű küszöb, járósík felett max. 20 mm magasan, ajtószerkezetnek megfelelő falcolással, tömítéssel, kültéri burkolatbe vezető bádogprofillal. A küszöb cca 10*8 cm acél C profilra van ültetve (acél profilra talajnedv. szig felvezetve)
Zár - Vasalat	ajtó vasalata: megfelelő teherbírású ajtópántok, kialakítás vagyonvédelmi szempontoknak megfelelően (az ajtó kültérre nyílik) zár: bevésőzár zárbetéttel - zárbetét típusát építtető határozza meg, a beltéri oldalon wc zárral kilincs: akadálymentes előírásoknak megfelelő fém anyagú és felületű kilincs

Megjegyzés

Az akadálymentes előírásoknak megfelelően az ajtószárny kültéri oldalán ISA logót szükséges elhelyezni, a belső oldalon fehér színű fém/műanyag ajtóbehúzó korlátot. Tokbelméret minimum 95 cm!

A blokktok készítése, beépítése tegye lehetővé a látszó falfelületek vakolástól független felületkezelését, a vakolás megfelelő éllezárását a falnyílások kávájában is; a fal és a tok külső síkja egyezik, nincsen takaróléc

A konszignációs rajz alapján gyártmányterv készítendő, az építész tervezőkkel egyeztetendő
Minden méret a helyszínen ellenőrizendő!

Revízió: **0**

Projekt: **Helyi piac kialakítása Bodonyban**
3243 Bodony, Liget utca 1. HRSZ 841

Építtető: Bodony Község Önkormányzata
cím: 3243 Bodony, Liget út 2.

Megrendelő: **Heves Mérnök Kft.**
3300 Eger, Bajcsy-Zs. u. 5. 1/1.
Jezsoviczki Andrea
+36 30 627 6647

Építészet: **AW Kft.**
1113 Budapest, Badacsonyi utca 19. fszt. 2.
architecture.aw@gmail.com
+36 30 559 1026

Zétényi Zsófia - Építész Tervező - É-01-6366
Soltész Judit - Építész Tervező

Szakági tervezők, egyeztetők

Tartószerkezet:	Körtvélyi Róbert	A.A.L. Arte Kft.	TT01-9009
Épületgépészet:	Mészáros Olivér	BEVO Building Bt.	G-T-01-10933
Energetika:	Mészáros Olivér	BEVO Building Bt.	G-T-01-10933
Rehabilitáció:	Szücs Gábor		PT F 009114 4251
Költségkiírás:	Pálinkás Csaba		MMK 13-51605
Tűzvédelem:	Lakk József	LK Adviser Kft.	I-164/2013
Épületvillamosság:	Csányi István	KVINTERV Kft.	01-5118

Megjegyzések:
JELEN TERVDOKUMENTÁCIÓ CSAK A MŰSZAKI LEÍRÁS TARTALOMJEGYZÉKE SZERINT ÖSSZES TERVVEL ÉS DOKUMENTUMMAL EGYÜTT ÉRVÉNYES.

JELEN TERVDOKUMENTÁCIÓNAK NEM TÁRGYAI A TERVRAJZOKON ÉS A MŰSZAKI LEÍRÁSBAN JELÖLT TERVEZÉSI TERÜLETEKTŐL KÜLÖNÁLLÓ ÉPÜLETRÉSZEK.

EZ A DOKUMENTÁCIÓ A NEVEZETT CÉGEK ÉS TERVEZŐK SZELLEMI TERMÉKE. A TERVEKET SZABÁLYOZOTT SZERZŐI JOGOK VÉDIK. AZOKAT CSAK A TÁRGYI OBJEKTUMNÁL A TÁRGYI ELJÁRÁSNÁL, EGYSZERI ALKALOMMAL LEHET FELHASZNÁLNI. MINDEN MÁS ESETBEN A TERVEZŐK HOZZÁJÁRULÁSA SZÜKSÉGES. A TERVEZŐK A TERVEZÉS TELJES FOLYAMATÁRA FENNTARTJÁK A JOGUKAT.

A terv 0,00 szintje = **220,74 mbf**

Dátum: 2017.09.27.
Lépték: 1:25
Tervlap név: Egyedi nyílászáró - 02 akadm./női mosdó
Terv típusa: Nyílászáró Konszignáció
Kiviteli terv

Tervlap: **K-A-02**