Jelmagyarázat

- tervezési helyszín telekhatára
- meglévő de bontandó/áthelezendő elemek jelölése
- kisfeszültségű elektromos légvezeték
- szomszédos telkek telekhatára
- dréncső- és esővízelvezető vezetékek nyomvonala
- árusítóautó közlekedési nyomvonala (3 m széles közlekedősávban)
- köztéri világítóoszlop, 1200 mm magas (fém színű, kör alakú szelvénnyel, egyenes záródással), a termék rendszere szerinti rögzítéssel (pl. Karin 1200 világító oszlop, Acél Kft.)
- köztéri világítóoszlop, 1200 mm magas (fém színű, kör alakú szelvénnyel, egyenes záródással), a termék rendszere szerinti rögzítéssel (pl. Karin 1200 világító oszlop, Acél Kft.), benne 2 db kültéri dugalj ld. gyengeáram munkarész
- P kerékpár támasz (kerékpártároló, 6 cm átmérőjű tűzihorganyzott acél cső, P alakban hajlítva, gyártó: www.bringatarolo.hu / Reguly 21 Kft.), rögzítése a termék rendszere és a helyszínrajzon jelölt murvás felületrétegrendej szerint
- telken belüli meglévő zöldfelület
- telken kívüli meglévő zöldfelület
- füvesített földfeltöltés a burkolt sáv és az épület lábazata mellett a helyszínrajzon és metszeteken meghatározott lejtésben, a terepviszonyokhoz helyszínen igazodva
- murva kőzuzalékkal burkolt parkolóterület úttervező kiírása szerin
- Leier Piazza térkő burkolat antracit színben (20*10*6/8, 20*20* 6/8 cm elemekből kötésben elhelyezve), ld. rétegrendi kiírások; rakásminta a Leier Alkalmzástechnika 2017/Rakásminták/M-010 minta és helyszínrajz alapján
- Leier taktilis jelölés a burkolatban, (antracit színű zónahatárkő 40 *40 cm-es elemekből
- meglévő fa
- törzsátmérőjével megadott kivágandó/áttelepítendő fa (a helyi HÉSZ előírásainak megfelelően!)
- új/áttelepítendő fák helyére kijelölt zóna (áttelepítés, kivágás, ültetés a helyi HÉSZ előírásainak megfelelően)

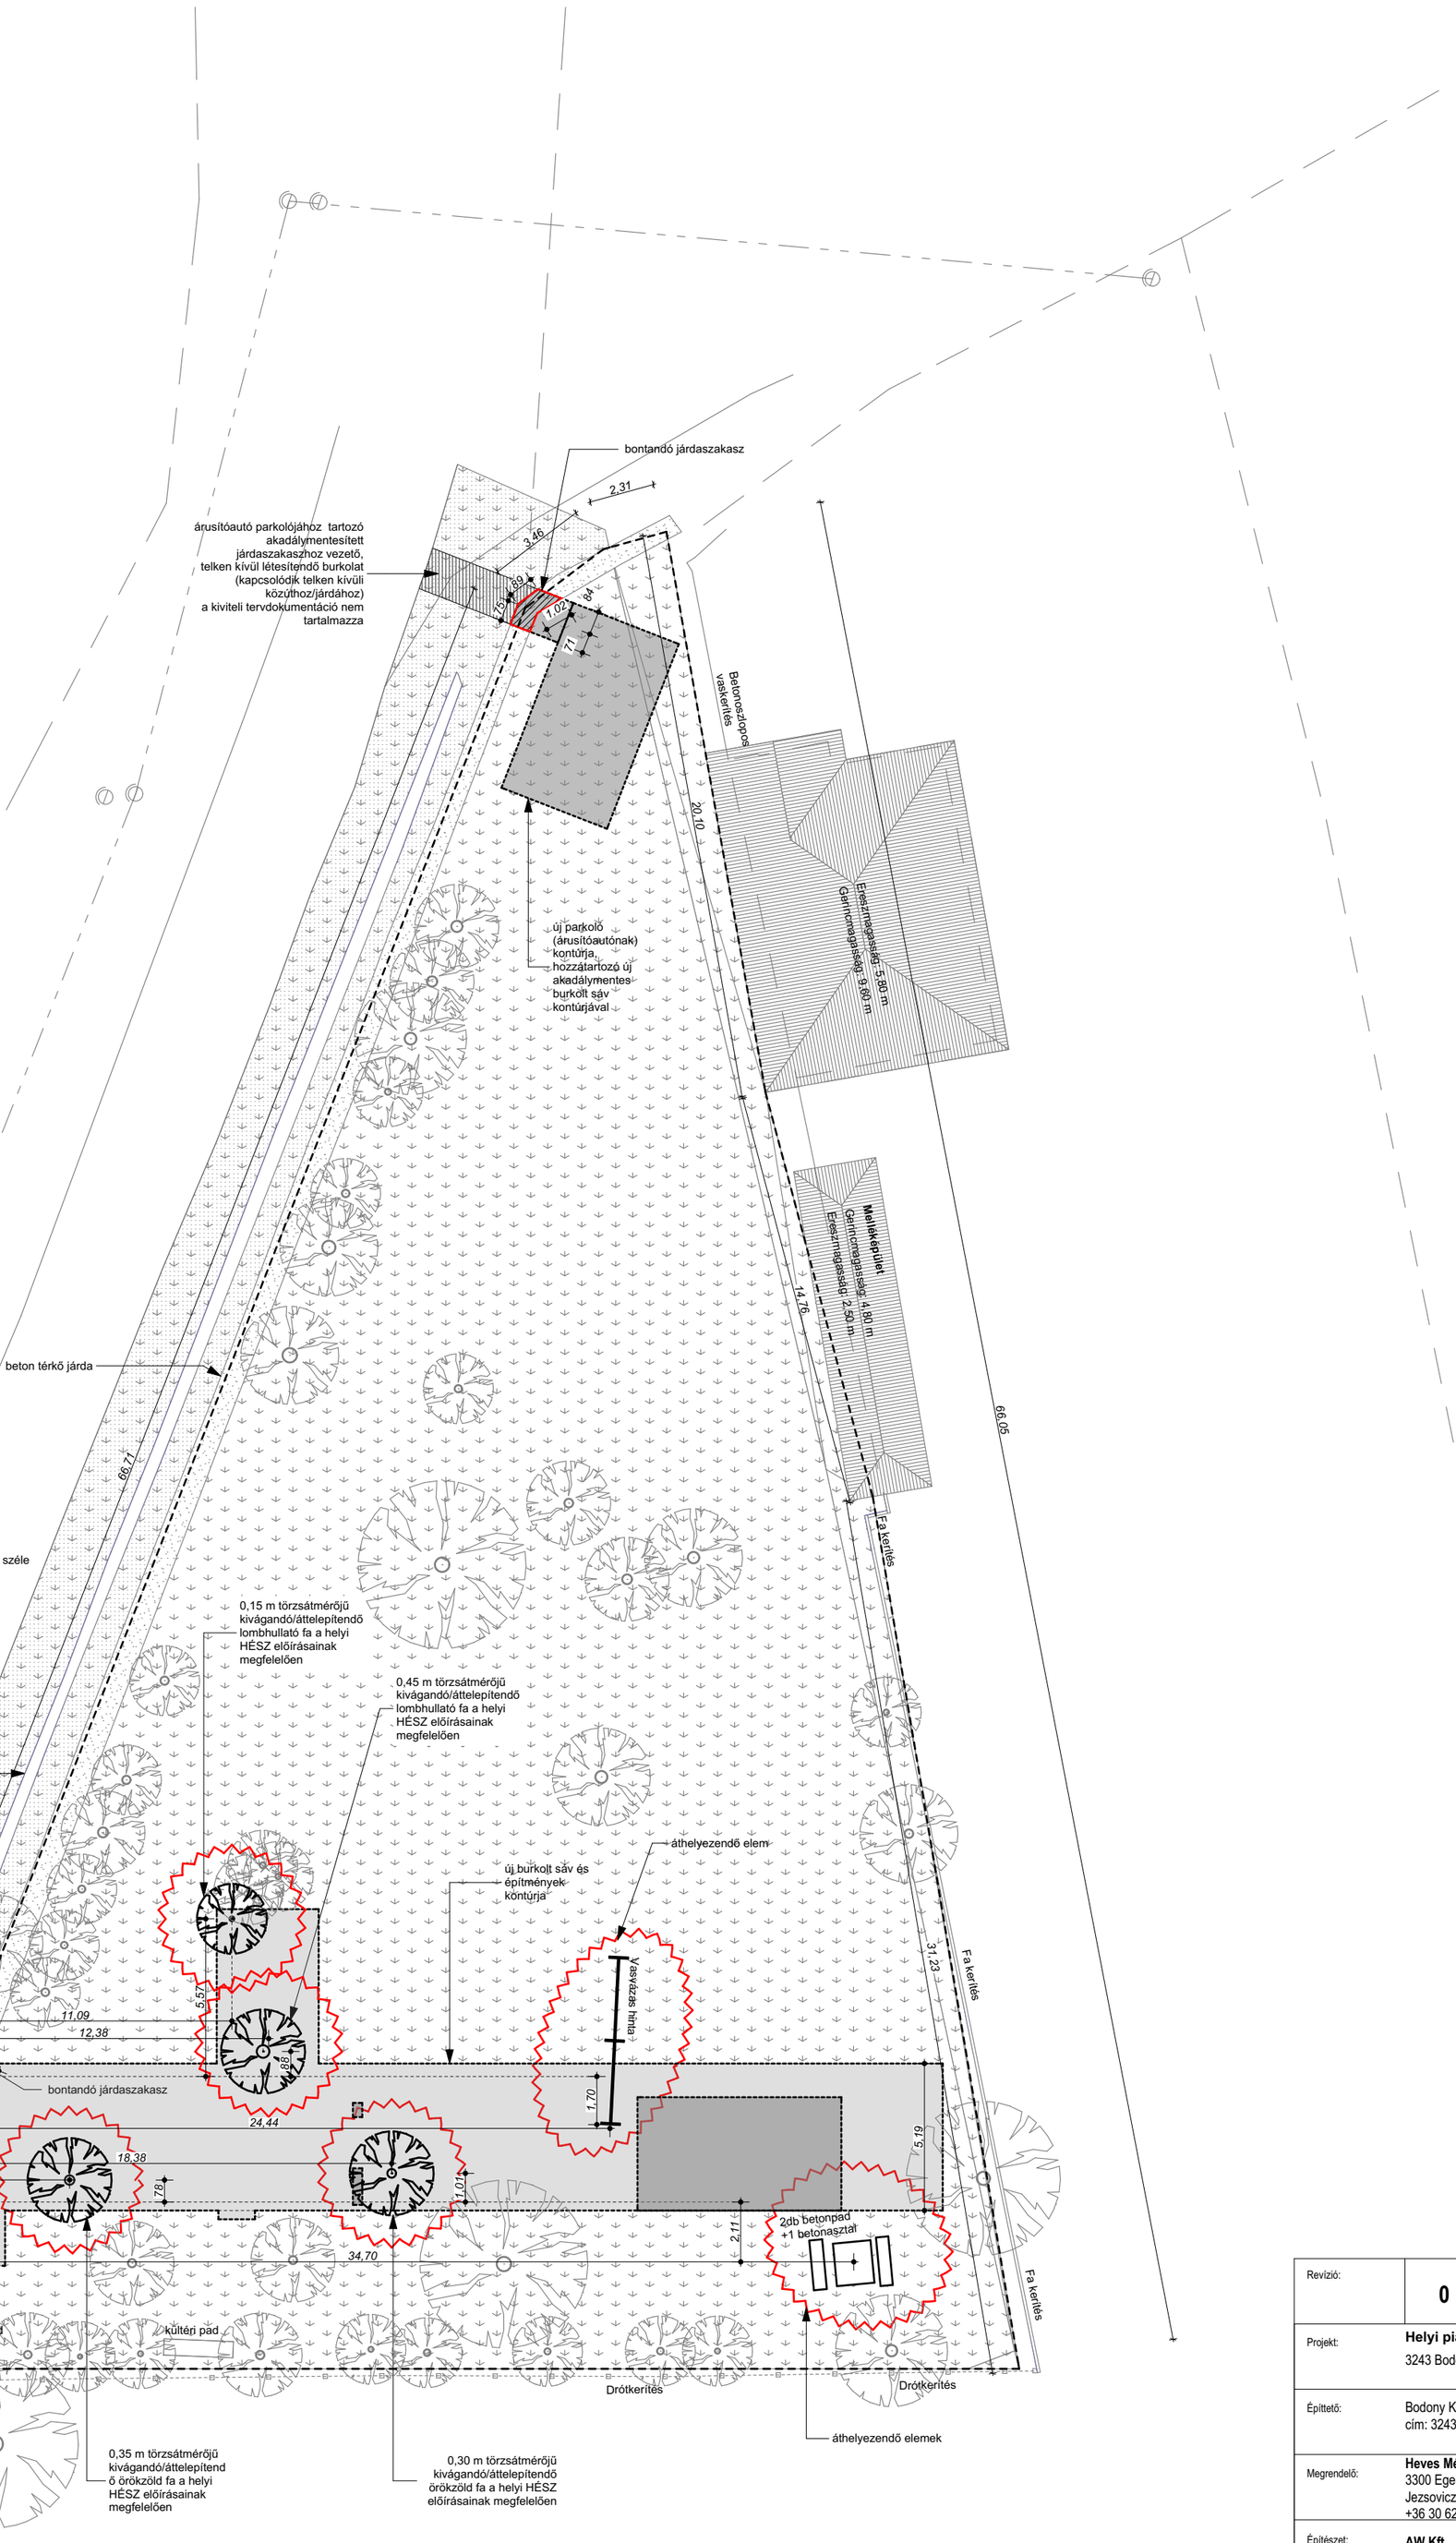

Revízió:	0		
Projekt:	**Helyi piac kialakítása Bodonyban** 3243 Bodony, Liget utca 1. HRSZ 841		
Építtető:	Bodony Község Önkormányzata cím: 3243 Bodony, Liget út 2.		
Megrendelő:	**Heves Mérnök Kft.** 3300 Eger, Bajcsy-Zs. u. 5. 1/1. Jezsoviczki Andrea +36 30 627 6647		
Építészet:	**AW Kft.** 1113 Budapest, Badacsonyi utca 19. fszt. 2. architecture.aw@gmail.com +36 30 559 1026 Zétényi Zsófia - Építész Tervező - É-01-6366 Soltész Judit - Építész Tervező		
Szakági tervezők, egyeztetők			
Tartószerkezet:	Körtvélyi Róbert	A.A.L. Arte Kft.	TT01-9009
Épületgépészet:	Mészáros Olivér	BEVO Building Bt.	G-T-01-10933
Energetika:	Mészáros Olivér	BEVO Building Bt.	G-T-01-10933
Rehabilitáció:	Szücs Gábor		PT F 009114 4251
Költségkiírás:	Pálinkás Csaba		MMK 13-51605
Tűzvédelem:	Lakk József	LK Adviser Kft.	I-164/2013
Épületvillamosság:	Csányi István	KVINTERV Kft.	01-5118

Megjegyzések: JELEN TERVDOKUMENTÁCIÓ CSAK A MŰSZAKI LEÍRÁS TARTALOMJEGYZÉKE SZERINT ÖSSZES TERVVEL ÉS DOKUMENTUMMAL EGYÜTT ÉRVÉNYES.

JELEN TERVDOKUMENTÁCIÓNAK NEM TÁRGYAI A TERVRAJZOKON ÉS A MŰSZAKI LEÍRÁSBAN JELÖLT TERVEZÉSI TERÜLETEKEN KÍVÜLI ÉPÜLETRÉSZEK.

EZ A DOKUMENTÁCIÓ A NEVEZETT CÉGEK ÉS TERVEZŐK SZELLEMI TERMÉKE. A TERVEKET SZABÁLYOZOTT SZERZŐI JOGOK VÉDIK. AZOKAT CSAK A TÁRGYI OBJEKTUMNÁL A TÁRGYI ELJÁRÁSNÁL EGYSZERI ALKALOMMAL LEHET FELHASZNÁLNI. MINDEN MÁS ESETBEN A TERVEZŐK HOZZÁJÁRULÁSA SZÜKSÉGES. A TERVEZŐK A TERVEZÉS TELJES FOLYAMATÁRA FENNTARTJÁK A JOGUKAT.

A terv 0,00 szintje = **220,74 mbf**

Dátum:	2017.09.27.	Tervlap:	K-A
Lépték:	1:200		
Tervlap név:	Helyszínrajz - meglévő állapot		
Terv típusa:	Helyszínrajzok **Kiviteli terv**		