


1	2	3	4	5	6	7	8	9	10	11	12	13	14
---	---	---	---	---	---	---	---	---	----	----	----	----	----

04.lapról

.lapra

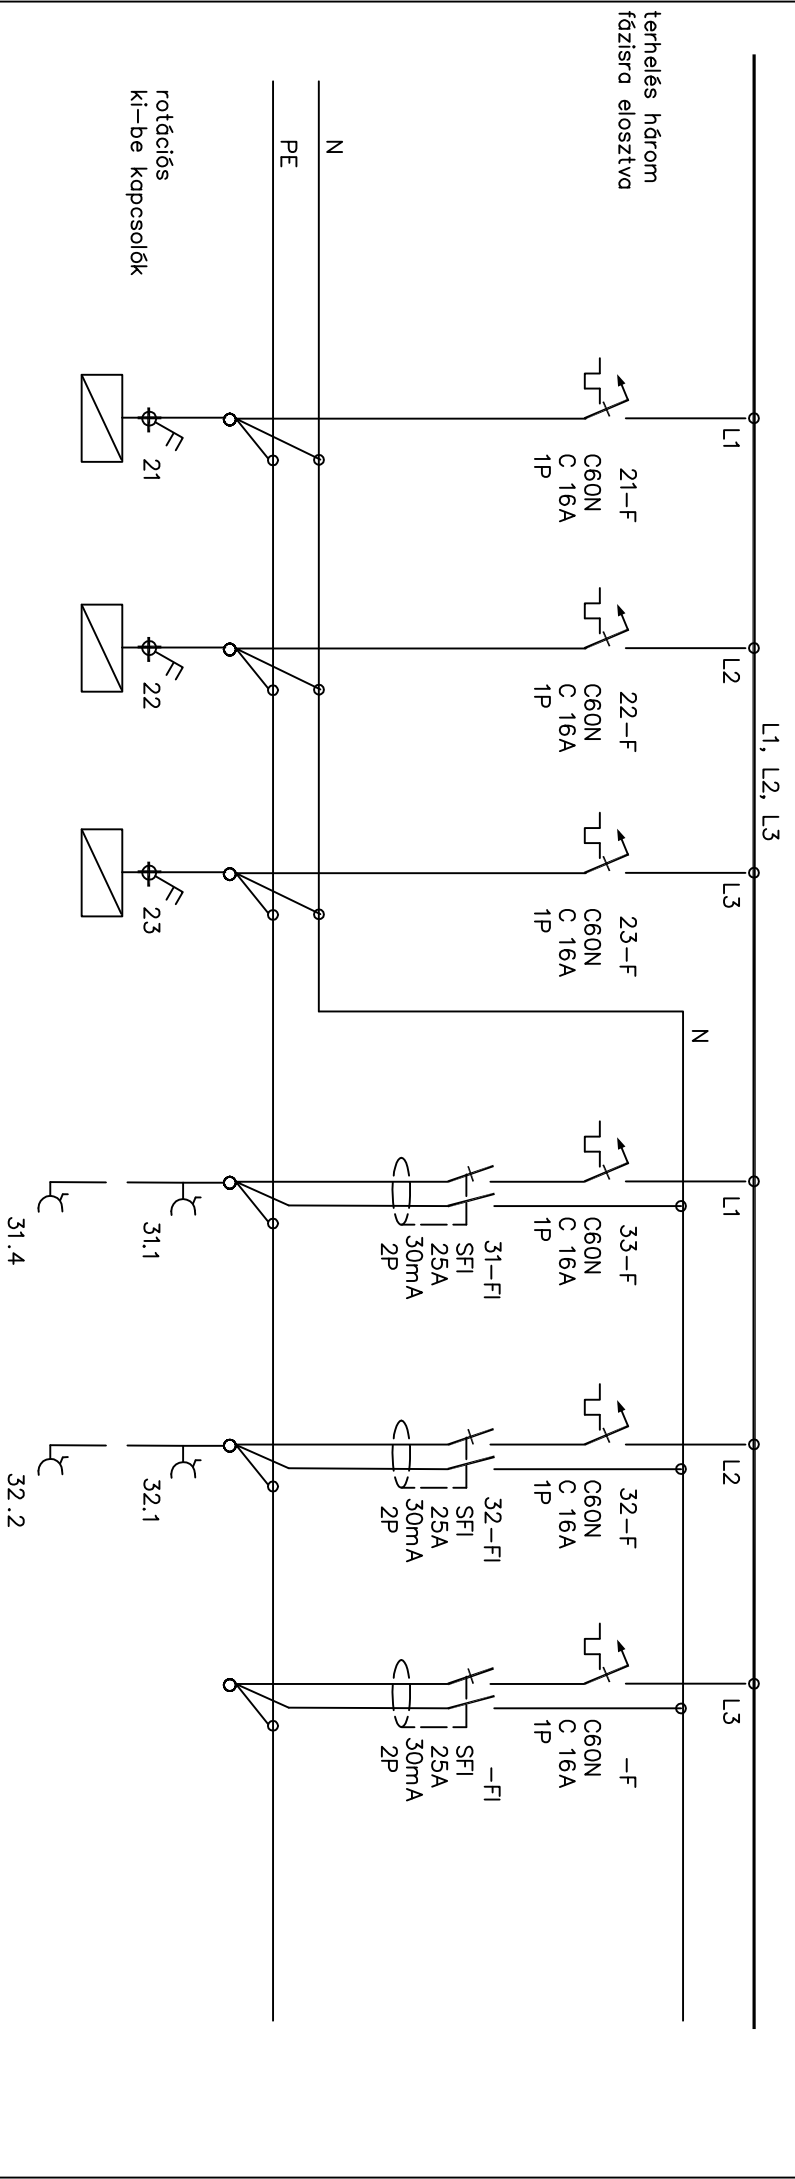

Megnevezés: bojler bekötés  
 Beépített P be kW 2,0  
 Egyidejű P ei kW 1,0  
 Vezető: Cu mm<sup>2</sup> 3x2,5

fűtőtest bekötés  
 2,0  
 1,0  
 3x2,5

fűtőtest bekötés  
 2,0  
 1,0  
 3x2,5

dugaszoló aljzatok  
 2,0  
 1,0  
 3x2,5

dugaszoló aljzatok  
 2,0  
 1,0  
 3x2,5

TARTALÉK